


# ΕΦΗΜΕΡΙΣ ΤΗΣ ΚΥΒΕΡΝΗΣΕΩΣ
## ΤΗΣ ΕΛΛΗΝΙΚΗΣ ΔΗΜΟΚΡΑΤΙΑΣ

ΕΝ ΑΘΗΝΑΙΣ ΤΗ, 16 ΟΚΤΩΒΡΙΟΥ 1981 | ΤΕΥΧΟΣ ΤΕΤΑΡΤΟΝ | ΑΡΙΘΜΟΣ ΦΥΛΛΟΥ 588


## ΠΕΡΙΕΧΟΜΕΝΑ

### ΑΠΑΛΛΟΤΡΙΩΣΕΙΣ

ΑΠΟΦΑΣΕΙΣ


Περὶ ἀναγκαστικῆς ἀπαλλοτριώσεως ἐκτάσεως στὴν περιοχὴ τοῦ Δήμου Μεγάρων, γιὰ τὴν ἀνέγερση τοῦ 6ου Δημοτικοῦ Σχολείου Μεγάρων ... 1

Περὶ ἀναγκαστικῆς ἀπαλλοτριώσεως ἀκινήτου πού βρίσκεται στὸ Ἡράκλειο Κρήτης γιὰ ἀρχαιολογικοὺς σκοπούς ... 2

Περὶ ἀναγκαστικῆς ἀπαλλοτριώσεως ἐκτάσεως στὴν περιοχὴ τοῦ Νομοῦ Μεσσηνίας, γιὰ τὴν κατασκευὴ τῶν ἔργων Β' φάσεως τῶν ἀποστραγγιστικῶν καὶ ἀποχετευτικῶν ἔργων πεδιάδος Ἄνω Μεσσηνίας ... 3

Περὶ ἀναγκαστικῆς ἀπαλλοτριώσεως στὴν ὁδὸ Ἀλωνακίων—Σιδηρᾶ—Λιβερῶν—Ἀρβάσσης ... 4


ΑΝΑΚΟΙΝΩΣΕΙΣ


Περὶ παρακαταθέσεως ἀποζημιώσεως ἀπὸ ἀναγκαστικὴ ἀπαλλοτρίωση στὴν περιοχὴ Παλαιομονατήρου Ν. Τρικάλων ... 5


### ΠΟΛΕΟΔΟΜΙΑ

ΔΙΑΤΑΓΜΑΤΑ


Περὶ τροποποιήσεως τοῦ ρυμοτομικοῦ σχεδίου Λαμίας (Φθιώτιδος) ... 6


ΑΠΟΦΑΣΕΙΣ


Περὶ τροποποιήσεως τοῦ ρυμοτομικοῦ σχεδίου Λαμίας ... 7


## ΑΠΑΛΛΟΤΡΙΩΣΕΙΣ

ΑΠΟΦΑΣΕΙΣ

Ἀριθ. Π.7895/2830 (1)

Περὶ ἀναγκαστικῆς ἀπαλλοτριώσεως ἐκτάσεως στὴν περιοχὴ τοῦ Δήμου Μεγάρων, γιὰ τὴν ἀνέγερση τοῦ 6ου Δημ. Σχολείου Μεγάρων.

ΟΙ ΥΠΟΥΡΓΟΙ
ΕΘΝΙΚΗΣ ΠΑΙΔΕΙΑΣ ΚΑΙ ΘΡΗΣΚΕΥΜΑΤΩΝ
ΚΑΙ ΟΙΚΟΝΟΜΙΚΩΝ

Ἔχοντας ὑπόψη:

1. Τὶς διατάξεις τοῦ Ν. Δ/τος 797/1971 «περὶ ἀναγκαστικῶν ἀπαλλοτριώσεων» σὲ συνδυασμὸ μὲ τὶς διατάξεις τοῦ Β. Δ/τος 139/1971 «περὶ τῆς ἁρμοδιότητος τῶν νομαρχῶν πρὸς κήρυξιν ἀναγκαστικῶν τινων ἀπαλλοτριώσεων».

2. Τὶς διατάξεις τοῦ ἄρθρου 17 τοῦ Α.Ν. 627/1968 «περὶ Ὀργανισμοῦ Σχολικῶν Κτιρίων» σὲ συνδυασμὸ μὲ τὶς διατάξεις τοῦ Ν. 513/1976.

3. Τὸ ἀπὸ 15.4.1981 ἀπόσπασμα πρακτικοῦ ἀπὸ τὴ συνεδρίαση 1313 τοῦ Διοικητικοῦ Συμβουλίου τοῦ Ὀργανισμοῦ Σχολικῶν Κτιρίων.

4. Τὸ ἀπὸ 5.4.1975 πρακτικὸ καταλληλότητος τῆς ἀπαλλοτριουμένης ἐκτάσεως πού καταρτίστηκε ἀπὸ τὴν κατὰ Νόμο Ἐπιτροπή.

5. Τὴν ἀπόφαση τοῦ Ὑπουργοῦ Δημ. Ἔργων ἀριθ. Γ. 722219/24.1.78 (ΦΕΚ 116/17.3.78 τ. Δ') «περὶ τροποποιήσεως καὶ ἐπεκτάσεως τοῦ ρυμοτομικοῦ σχεδίου Μεγάρων (Ἀττικῆς) διὰ τοῦ καθορισμοῦ χώρου δι' ἀνέγερσιν Δημ. Σχολείου», ἀποφασίζουμε:

Κηρύσσουμε τὴν ἀναγκαστικὴ ἀπαλλοτρίωση λόγω δημόσιας ὠφέλειας καὶ εἰδικότερα γιὰ τὴν ἀνέγερση διδακτηρίου τοῦ 6ου Δημ. Σχολείου Μεγάρων ἐκτάσεως ἐμβαδοῦ 5.235 Μ2 πού βρίσκεται στὴν περιοχὴ τοῦ Δήμου Μεγάρων τοῦ Ν. Ἀττικῆς καὶ ἐπὶ τῆς Πλατείας Ἁγ. Ἰωάννου Χορευταρᾶ καὶ φαίνεται μὲ τὰ στοιχεῖα Α—Β—Γ—Δ—Ε—Α στὸ ἀριθ. 55/Ἀπρίλιος 1981 ὑπὸ κλίμακα 1:500 κτηματολογικὸ διάγραμμα καὶ στὸν ἐπ' αὐτοῦ κτηματολογικὸ πίνακα τοῦ Μηχανικοῦ Γεωργίου Καζούρη, θεωρημένο ἀπὸ τὸ Προϊστάμενο τῆς Δ/νσεως Γηπέδων τοῦ ΟΣΚ Παναγιώτη Ἠλιάδη.

Στὴν ἔκταση πού ἀπαλλοτριώνεται προβάλλουν δικαιώματα κυριότητος οἱ: 1) Παπαγιάννης Γεώργιος Θωμᾶ, 2) Παπαγιάννης Κων/νος Ἀθαν. κλπ.

Ἡ ἀπαλλοτρίωση κηρύσσεται ὑπὲρ τοῦ Σχολικοῦ Ταμείου τοῦ 6ου Δημ. Σχολείου Μεγάρων καὶ μὲ δαπάνες τοῦ Ὀργανισμοῦ Σχολικῶν Κτιρίων.

Ἡ ἀπόφαση αὐτὴ νὰ δημοσιευθεῖ στὴν Ἐφημερίδα τῆς Κυβερνήσεως.

Ἀθῆναι, 30 Σεπτεμβρίου 1981

ΟΙ ΥΠΟΥΡΓΟΙ

ΕΘΝ. ΠΑΙΔΕΙΑΣ ΚΑΙ ΘΡΗΣΚΕΥΜΑΤΩΝ — ΑΘΑΝΑΣΙΟΣ ΤΑΛΙΑΔΟΥΡΟΣ

ΟΙΚΟΝΟΜΙΚΩΝ — ΜΙΛΤΙΑΔΗΣ ΕΒΕΡΤ

'Αριθ. Π.7656/2754 (2)

Περὶ ἀναγκαστικῆς ἀπαλλοτριώσεως ἀκινήτου ποὺ βρίσκεται στὸ Ἡράκλειο Κρήτης γιὰ ἀρχαιολογικοὺς σκοπούς.

ΟΙ ΥΠΟΥΡΓΟΙ
ΟΙΚΟΝΟΜΙΚΩΝ ΚΑΙ ΠΟΛΙΤΙΣΜΟΥ
ΚΑΙ ΕΠΙΣΤΗΜΩΝ

Ἔχοντας ὑπόψη:

1. Τὶς διατάξεις τοῦ Ν. Δ/τος 797/1971 «περὶ ἀναγκαστικῶν ἀπαλλοτριώσεων», σὲ συνδυασμὸ μὲ τὶς διατάξεις τοῦ Β. Δ/τος 139/1971 «περὶ τῆς ἁρμοδιότητος τῶν νομαρχῶν πρὸς κήρυξιν ἀναγκαστικῶν τινων ἀπαλλοτριώσεων».

2. Τὶς διατάξεις τοῦ ἄρθρου 1 τοῦ Νόμου Β.Ρ.Ξ.Ζ./1893 «περὶ ἀναγκαστικῆς ἀπαλλοτριώσεως ἀκινήτων πρὸς συντήρησιν ἢ ἀνεύρεσιν ἀρχαιοτήτων».

3. Τὸ ἀπὸ 20.3.1981 ἀπόσπασμα πρακτικοῦ ἀπὸ τὴν συνεδρίαση τοῦ Ἀρχαιολογικοῦ Συμβουλίου 4/24.2.1981, ἀποφασίζουμε:

Κηρύσσουμε τὴν ἀναγκαστικὴ ἀπαλλοτρίωση ἀκινήτου λόγω δημόσιας ὠφέλειας, καὶ εἰδικότερα γιὰ λόγους προστασίας τῶν Ἐνετικῶν τειχῶν Ἡρακλείου, ἐκτάσεως ἐμβαδοῦ 795,87 μ² ποὺ βρίσκεται στὸ Ἡράκλειο Κρήτης καὶ φαίνεται περικλειομένη μὲ κίτρινη γραμμὴ καὶ μὲ τὰ στοιχεῖα Α—Β—Γ—Δ—Α στὸ ἀπὸ Ἰουνίου 1981 ὑπὸ κλίμακα 1:200 κτηματογραφικὸ—Τοπογραφικὸ διάγραμμα καὶ στὸν ἐπ' αὐτοῦ κτηματολογικὸ πίνακα τοῦ Ἀγρον. Τοπογράφου Μηχανικοῦ Γεωργίου Στεφανάκη, θεωρημένο ἀπὸ τὸ Δ/νση Ἀποτυπώσεων καὶ Συντηρήσεως Κτιρίων τοῦ ΤΑΠΑ Μ. Γιαννουλάκη στὶς 29.6.1981.

Στὴν ἔκταση ποὺ ἀπαλλοτριώνεται προβάλλει δικαιώματα κυριότητας ἡ Γεωργία Ἐμμαν. Καλλέργη.

Ἡ ἀπαλλοτρίωση κηρύσσεται ὑπὲρ τοῦ Δημοσίου καὶ μὲ δαπάνη του.

Ἡ παροῦσα ἀπόφαση νὰ δημοσιευθεῖ στὴν Ἐφημερίδα τῆς Κυβερνήσεως.

Ἀθῆναι, 30 Σεπτεμβρίου 1981

ΟΙ ΥΠΟΥΡΓΟΙ

ΟΙΚΟΝΟΜΙΚΩΝ — ΠΟΛΙΤΙΣΜΟΥ ΚΑΙ ΕΠΙΣΤΗΜΩΝ
**ΜΙΛΤΙΑΔΗΣ ΕΒΕΡΤ — ΑΝΔΡΕΑΣ ΑΝΔΡΙΑΝΟΠΟΥΛΟΣ**

'Αριθ. Δ.5364/2737 (3)

Περὶ ἀναγκαστικῆς ἀπαλλοτριώσεως ἐκτάσεως στὴν περιοχὴ τοῦ Νομοῦ Μεσσηνίας, γιὰ τὴν κατασκευὴ τῶν ἔργων Β' φάσεως τῶν ἀποστραγγιστικῶν καὶ ἀποχετευτικῶν ἔργων πεδιάδος Ἄνω Μεσσηνίας.

ΟΙ ΥΠΟΥΡΓΟΙ
ΟΙΚΟΝΟΜΙΚΩΝ ΚΑΙ ΔΗΜΟΣΙΩΝ ΕΡΓΩΝ

Ἔχοντας ὑπόψη:

1. Τὶς διατάξεις τοῦ Ν. Δ/τος 797/1971 «περὶ ἀναγκαστικῶν ἀπαλλοτριώσεων» σὲ συνδυασμὸ μὲ τὶς διατάξεις τοῦ Β. Δ/τος ἀριθ. 139/1971 «περὶ τῆς ἁρμοδιότητος τῶν νομαρχῶν πρὸς κήρυξιν ἀναγκαστικῶν τινῶν ἀπαλλοτριώσεων» καὶ

2. Τὶς διατάξεις τοῦ ἄρθρου 33 τοῦ Ν. Δ/τος 3881/1958 «περὶ ἔργων ἐγγείων βελτιώσεων», ἀποφασίζουμε:

Κηρύσσουμε τὴν ἀναγκαστικὴ ἀπαλλοτρίωση λόγω δημόσιας ὠφέλειας καὶ εἰδικότερα γιὰ τὴν κατασκευὴ τῶν ἔργων Β' φάσεως τῶν στραγγιστικῶν καὶ ἀποχετευτικῶν ἔργων Ἄνω Μεσσηνίας, ἐκτάσεως συνολικοῦ ἐμβαδοῦ 953.606 μ², ποὺ βρίσκεται στὴν περιοχὴ τοῦ Νομοῦ Μεσσηνίας καὶ φαίνεται στὸ ὑπὸ κλίμακα 1:1000 κτηματολογικὸ διάγραμμα (φύλλα 32) καὶ στὸν ἀντίστοιχο κτηματολογικὸ πίνακα τοῦ Μηχανικοῦ Θεοδ. Ἀγγελοπούλου, θεωρημένα ἀπὸ τὸν Προϊστάμενο τῆς 1ης Δ.Ε.Κ.Ε. Πατρῶν Βασ. Παπαθύμα στὶς 18.10.1980.

Στὴν ἔκταση ποὺ ἀπαλλοτριώνεται προβάλλουν δικαιώματα κυριότητος οἱ: 1) Βασιλόπουλος Γεώργιος, 2) Μπαλάσης κλπ.

Ἡ ἀπαλλοτρίωση κηρύσσεται ὑπὲρ τοῦ Δημοσίου καὶ μὲ δαπάνη του, ποὺ θὰ ἀντιμετωπισθεῖ ἀπὸ τὶς πιστώσεις γιὰ ἔργα δημοσίων ἐπενδύσεων ἁρμοδιότητος τοῦ Ὑπουργείου Δημοσίων Ἔργων (ἔργο ἀριθμ. 7572.005 τῆς ΣΑΕ 8172).

Ἡ παροῦσα ἀπόφαση νὰ δημοσιευθεῖ στὴν Ἐφημερίδα τῆς Κυβερνήσεως.

Ἀθῆναι, 30 Σεπτεμβρίου 1981

ΟΙ ΥΠΟΥΡΓΟΙ

ΟΙΚΟΝΟΜΙΚΩΝ — ΔΗΜΟΣΙΩΝ ΕΡΓΩΝ
**ΜΙΛΤΙΑΔΗΣ ΕΒΕΡΤ — ΤΖΑΝΝΗΣ ΤΖΑΝΝΕΤΑΚΗΣ**

'Αριθ. 1266 (4)

Περὶ ἀναγκαστικῆς ἀπαλλοτριώσεως στὴν ὁδὸ Ἀλωνακίων—Σιδηρᾶ—Λιβερῶν—Ἀρδάσσης.

Ο ΝΟΜΑΡΧΗΣ ΚΟΖΑΝΗΣ

Ἔχοντας ὑπόψη:

1. Τὸν Ν. 653/77 «περὶ ὑποχρεώσεως τῶν παροδίων ἰδιοκτητῶν διὰ τὴν διάνοιξη ἐθνικῶν ὁδῶν κ.τ.λ.» τὶς παρ. 9 καὶ 10 τοῦ ἄρθρου 62 τοῦ Ν. 947/1979 «περὶ οἰκιστικῶν περιοχῶν» καὶ τὸ Π.Δ. 929/79, καθὼς καὶ τὸ Ν. 960/21.8.1979 καὶ ἰδιαίτερα τὴν παράγρ. 4 τοῦ ἄρθρου 9, διὰ τῶν ὁποίων τέθηκαν σ' ἐφαρμογὴ νέες διατάξεις ἀπαλλοτριώσεων μὲ ἐπιβάρυνση τῶν παροδίων ἰδιοκτητῶν, γιὰ τὶς περιπτώσεις ἐθνικῶν ὁδῶν (νέες διανοίξεις, βελτιώσεις, ἢ διαπλατύνσεις) καὶ γιὰ τὶς περιπτώσεις ἐπαρχιακῶν, Δημοτικῶν καὶ Κοινοτικῶν ὁδῶν (νέες διανοίξεις, βελτιώσεις).

2. Τὴν ἀνάγκη καθορισμοῦ τῶν περιπτώσεων ἐφαρμογῆς τοῦ ἄρθρου 1 τοῦ Ν. 653/77 σὲ δρόμους ποὺ προβλέπεται ἐκτέλεση ἐργασιῶν βελτιώσεως ἢ διαπλατύνσεως.

Καὶ ἀφοῦ λάβαμε ὑπόψη:

Τὴν ἐγκεκριμένη μελέτη τῆς ἐπαρχιακῆς ὁδοῦ Ἀλωνάκια-Σιδηρᾶ—Λιβερᾶ—Ἀρδάσσης, ἀποφασίζουμε:

1. Ὁρίζουμε ὡς κατωτέρω τὰ τμήματα τῆς ἐπαρχιακῆς ὁδοῦ Κηπάρι—Σιδηρᾶ, ποὺ ἀποτελοῦν νέες χαράξεις πρὸς βελτίωση αὐτῆς, γιὰ τὰ ὁποῖα ἔχουν ἐφαρμογὴ οἱ διατάξεις τοῦ ἄρθρου 1 τοῦ Ν. 653/77:

α) Ἀπὸ Χ.Θ. 2+290—ΧΘ 2+443 συνολικὸ μῆκος 145 μ.
β) Ἀπὸ ΧΘ 2+934—2+979 συνολικὸ μῆκος 45 μ.
γ) Ἀπὸ ΧΘ 6+904—7+081 συνολικὸ μῆκος 177 μ. (Ἀφετηρία χιλιομ. ἡ πλατεία τοῦ Οἰκισμοῦ Κηπάρι).

2. Τὸ μέσο πλάτος τῆς ζώνης ἀπαλλοτριώσεως ὁρίζεται 20 μ.

Ἡ παροῦσα ἀπόφαση νὰ δημοσιευθεῖ στὴν Ἐφημερίδα τῆς Κυβερνήσεως.

Κοζάνη, 5 Ὀκτωβρίου 1981

Ὁ Νομάρχης
ΓΡ. ΘΕΟΔΟΣΙΟΥ

**ΑΝΑΚΟΙΝΩΣΕΙΣ**

'Αριθ. 68487/13679 (5)

Περὶ παρακαταθέσεως ἀποζημιώσεως ἀπὸ ἀναγκαστικὴ ἀπαλλοτρίωση στὴν περιοχὴ Παλαιομοναστήρου Ν. Τρικάλων.

Ο ΥΠΟΥΡΓΟΣ ΓΕΩΡΓΙΑΣ

1. Ἔχοντας ὑπόψη τὰ ἄρθρα 7 καὶ 8 τοῦ Ν.Δ. 797/71 «περὶ ἀναγκαστικῶν ἀπαλλοτριώσεων» γνωρίζουμε στοὺς πιὸ κάτω ἀναφερομένους:

α) Αὐτοὺς ποὺ ἔχουν ἢ ἀξιώνουν δικαιώματα κυριότητας ἐπὶ τῶν ἀκινήτων ποὺ ἀπαλλοτριώθηκαν ἀναγκαστικὰ πέριξ γεωτρήσεων στὶς κτηματικὲς περιοχὲς Λυγαριᾶς, Ρόμφων καὶ Παλαιομοναστήρου Ν. Τρικάλων δυνάμει τῆς ἀριθ. 7341/22.8.78 ἀποφάσεως τοῦ Νομάρχη Τρικάλων (ΦΕΚ 482/1978 τ.Δ').

β) Στοὺς δανειστὲς ποὺ ἔχουν ἐγγράψει ὑποθήκη ἢ ἔχουν κάνει ἐνέργειες κατασχέσεως ἐπὶ τῶν ἀνωτέρω ἀκινήτων ἢ στοὺς τρίτους ἐν γένει διεκδικητὲς ὅτι ἡ προσωρινὴ ἀποζημίωση ποὺ καθορίστηκε μὲ τὴν ἀριθ. 376/1981 ἀπόφαση τοῦ Μονομελοῦς Πρωτοδικείου Τρικάλων γιὰ ὅλα τὰ ἀκίνητα μὲ τὰ ἐπικείμενα σ' αὐτὰ ὅπως εἰκονίζονται στὸ κτηματολογικὸ διάγραμμα καὶ τὸν σχετικὸ κτηματολογικὸ πίνακα, κατατέθηκε στὸ Ταμεῖο Παρακαταθηκῶν καὶ Δανείων καὶ ἐκδόθηκε γιὰ τὸ σκοπὸ αὐτὸ τὸ ἀριθ. 17252/25.9.1981 γραμμάτιο συστάσεως Παρ/κης τοῦ γραφείου Παρ/κῶν Τρικάλων γιὰ συνολικὸ ποσὸ δραχμῶν τεσσάρων χιλιάδων ἑπτακοσίων σαράντα (4.740).

2. Ἡ ἀποζημίωση αὐτὴ θὰ ἀποδοθεῖ στοὺς κατὰ νόμο δικαιούχους.

Ἡ ἀνακοίνωση αὐτὴ νὰ δημοσιευθεῖ στὴν Ἐφημερίδα τῆς Κυβερνήσεως.

Ἀθῆναι, 8 Ὀκτωβρίου 1981

Μὲ ἐντολὴ Ὑπουργοῦ
Ὁ Διευθυντὴς
ΣΤ. ΣΠΑΝΑΚΗΣ

# ΠΟΛΕΟΔΟΜΙΑ

## ΔΙΑΤΑΓΜΑΤΑ

(6)

Περὶ τροποποιήσεως τοῦ ρυμοτομικοῦ σχεδίου Λαμίας (Ν. Φθιώτιδος).

### Ο ΠΡΟΕΔΡΟΣ ΤΗΣ ΕΛΛΗΝΙΚΗΣ ΔΗΜΟΚΡΑΤΙΑΣ

Ἔχοντες ὑπ' ὄψει :

1. Τὰς διατάξεις τοῦ ἀπὸ 17 Ἰουλίου 1923 Ν. Δ/τος «περὶ σχεδίων πόλεων κ.λπ.», ὡς μεταγενεστέρως ἐτροποποιήθησαν καὶ συνεπληρώθησαν καὶ εἰδικώτερον τῶν ἄρθρων 3, 9 καὶ 70 αὐτοῦ.

2. Τὰς διατάξεις τοῦ Ν. Δ. 8/1973 «περὶ Γ.Ο.Κ.», ὡς ἐτροποποιήθη διὰ τοῦ Ν.Δ. 205/1974 (ΦΕΚ 363/Α') καὶ εἰδικώτερον τοῦ ἄρθρου 25Β αὐτοῦ.

3. Τὰς διατάξεις τοῦ Ν. 947/1979 «περὶ οἰκιστικῶν περιοχῶν» (ΦΕΚ 169/Α) καὶ εἰδικώτερον τοῦ ἄρθρου 62 (παρ. 1) αὐτοῦ.

4. Τὰς διατάξεις τοῦ Ν. 1032/1980 «περὶ συστάσεως Ὑπουργείου Χωροταξίας, Οἰκισμοῦ καὶ Περιβάλλοντος» (ΦΕΚ 57/Α) καὶ εἰδικώτερον τῶν ἄρθρων 2, 3 καὶ 7 αὐτοῦ.

5. Τὴν ὑπ' ἀριθ. 394/1979 πρᾶξιν τοῦ Δημοτικοῦ Συμβουλίου Λαμιέων.

6. Τὰς ὑπ' ἀριθ. 910/1979 καὶ 618 / 1980 γνωμοδοτήσεις τοῦ Συμβουλίου Δημοσίων Ἔργων (Τμῆμα Οἰκισμοῦ).

7. Τὴν ὑπ' ἀριθ. 918/1981 γνωμοδότησιν τοῦ Συμβουλίου τῆς Ἐπικρατείας, προτάσει τοῦ Ὑπουργοῦ Χωροταξίας Οἰκισμοῦ καὶ Περιβάλλοντος, ἀποφασίζομεν :

Ἄρθρον 1.

Ἐγκρίνεται ἡ τροποποίησις τοῦ ρυμοτομικοῦ σχεδίου Λαμίας (Φθιώτιδος) κατὰ τὰ οἰκοδομικὰ τετράγωνα τὰ κείμενα πέριξ τῆς Πλατείας Ἐλευθερίας, ὡς ἐμφαίνεται εἰς τὸ ὑπὸ τοῦ Γενικοῦ Διευθυντοῦ Οἰκισμοῦ θεωρημένον διὰ τῆς ὑπ' ἀριθ. Γ. 39379/1981 πράξεως αὐτοῦ σχετικὸν πρωτότυπον διάγραμμα ὑπὸ κλίμακα 1 : 500, τοῦ ὁποίου συνοπτικὸν ἀντίτυπον δημοσιεύεται μετὰ τοῦ παρόντος.

Ἄρθρον 2.

Ἐπιβάλλονται στοαὶ καθ' ὅλον τὸ ὕψος τοῦ ἰσογείου τῶν οἰκοδομῶν τῶν κειμένων ἐπὶ τῶν ὡς ἄνω οἰκοδομικῶν τετραγώνων καὶ ἐχόντων πρόσωπον ἐπὶ τῆς Πλατείας Ἐλευθερίας. Ἡ ὀροφὴ τῆς στοᾶς θὰ διαμορφοῦται εἰς ἑνιαίαν στάθμην εἰς ἕκαστον Ο. Τ. καὶ εἰς ὕψος 3,50 μ. ἐκ τῶν κατωτέρων σημείων ἑκάστου Ο.Τ. ἤτοι Α, Ε, Θ, Κ, Μ, ὡς ἐμφαίνεται εἰς τὸ αὐτὸ διάγραμμα.


Εἰς τὸν Ὑπουργὸν Χωροταξίας, Οἰκισμοῦ καὶ Περιβάλλοντος, ἀναθέτομεν τὴν δημοσίευσιν καὶ ἐκτέλεσιν τοῦ παρόντος Διατάγματος.

Ἐν Ἀθήναις τῇ 8 Ὀκτωβρίου 1981

Ο ΠΡΟΕΔΡΟΣ ΤΗΣ ΔΗΜΟΚΡΑΤΙΑΣ
**ΚΩΝΣΤΑΝΤΙΝΟΣ Γ. ΚΑΡΑΜΑΝΛΗΣ**

Ο ΥΠΟΥΡΓΟΣ ΧΩΡΟΤΑΞΙΑΣ, ΟΙΚΙΣΜΟΥ ΚΑΙ ΠΕΡΙΒΑΛΛΟΝΤΟΣ
**ΓΕΩΡΓΙΟΣ ΠΛΥΤΑΣ**



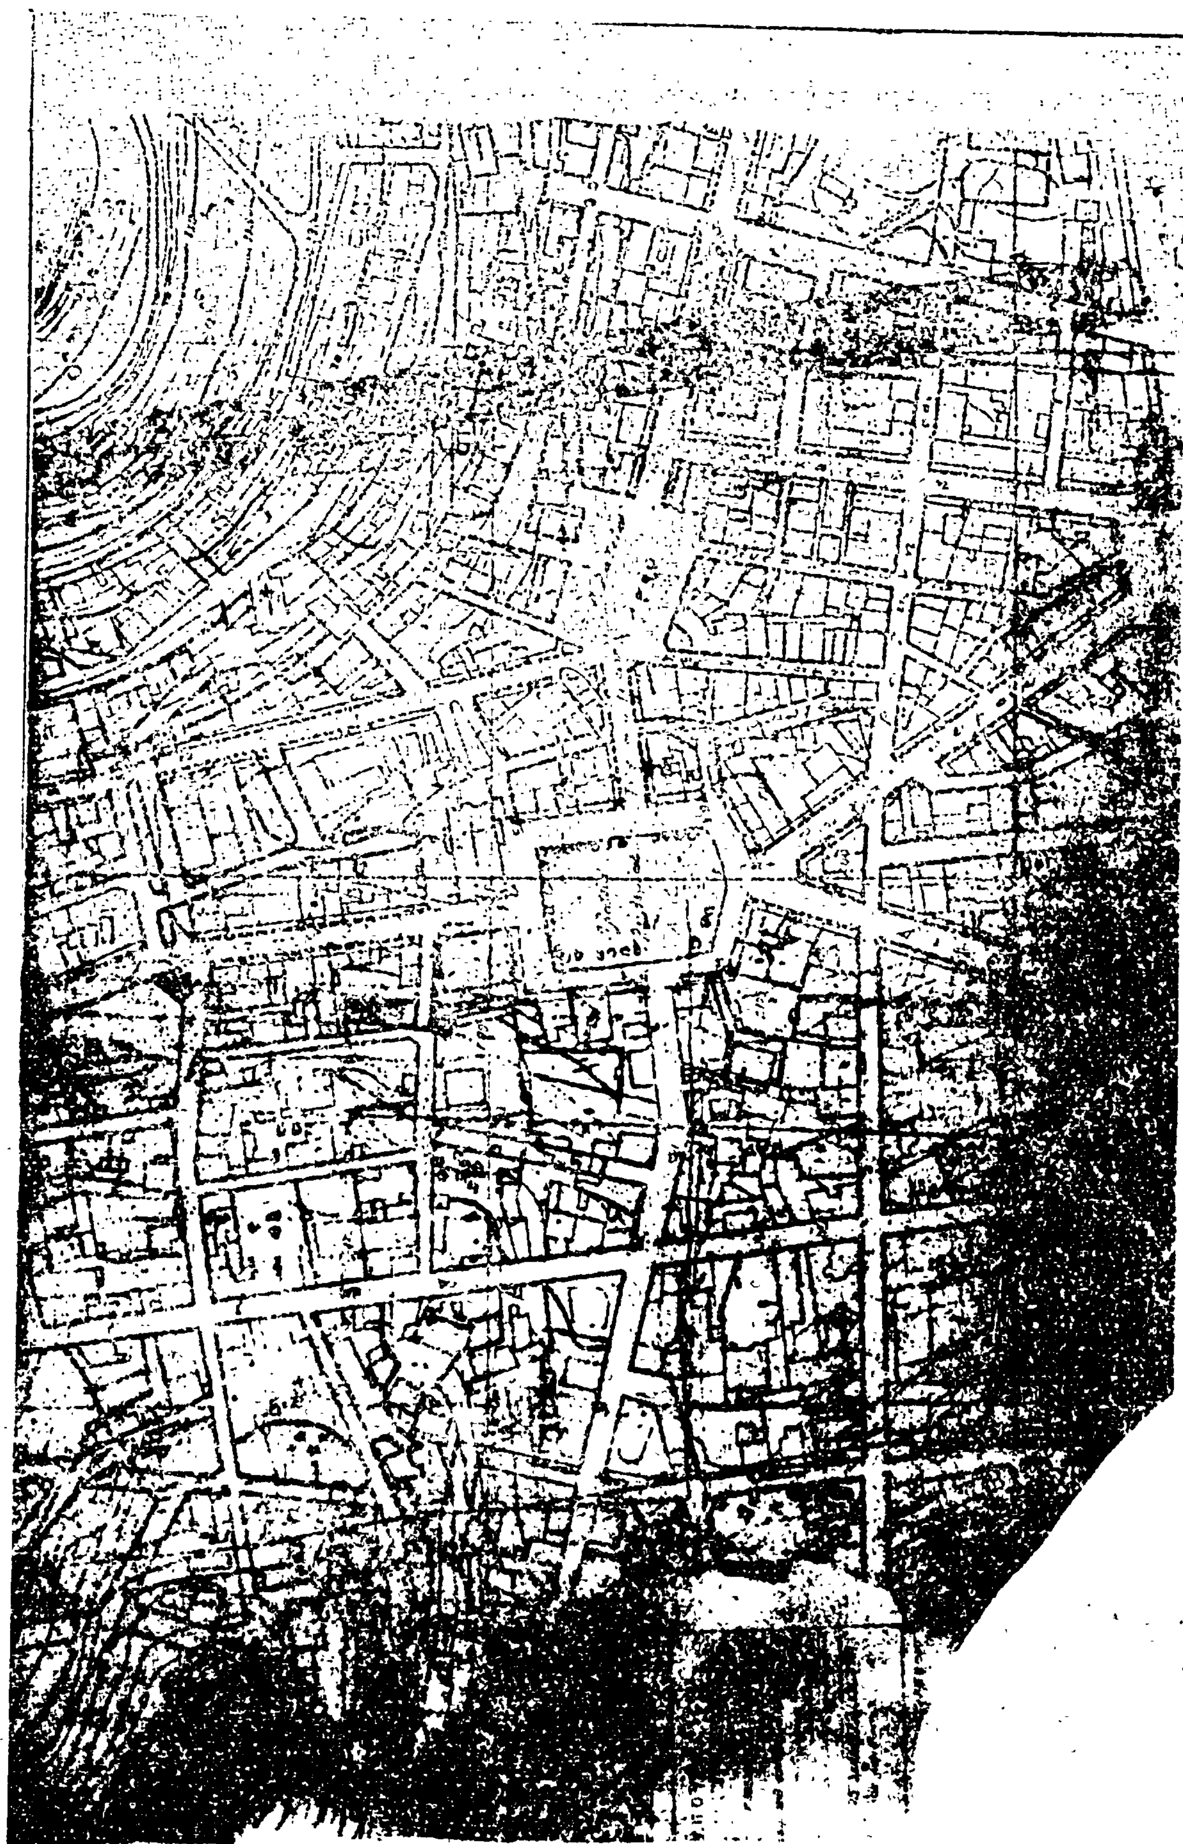

**ΑΠΟΦΑΣΕΙΣ**

'Αριθ. Γ.48678/3203 (7)

Περὶ τροποποιήσεως τοῦ ρυμοτομικοῦ σχεδίου Λαμίας.

## Ο ΥΠΟΥΡΓΟΣ ΧΩΡΟΤΑΞΙΑΣ, ΟΙΚΙΣΜΟΥ ΚΑΙ ΠΕΡΙΒΑΛΛΟΝΤΟΣ

Ἔχοντες ὑπ' ὄψει :

1. Τὰς διατάξεις τοῦ ἀπὸ 17 Ἰουλίου 1923 Ν. Δ/τος «περὶ σχεδίων πόλεων κ.λ.π.», ὡς μεταγενεστέρως ἐτροποποιήθησαν καὶ συνεπληρώθησαν καὶ εἰδικώτερον τῶν ἄρθρων 3 καὶ 70 αὐτοῦ.
2. Τὸ ὑπ' ἀριθ. 842/1980 Π. Δ/γμα «περὶ ἁπλουστεύσεως τῆς διαδικασίας κατὰ τὴν ἔκδοσιν διοικητικῶν τινῶν πράξεων ἀτομικοῦ χαρακτῆρος ἐπὶ ἀντικειμένων ἁρμοδιότητος Ὑπουργοῦ Χωροταξίας, Οἰκισμοῦ καὶ Περιβάλλοντος» (ΦΕΚ 208/Α'.).
3. Τὰς διατάξεις τοῦ Ν.947/1979 «περὶ οἰκιστικῶν περιοχῶν» (ΦΕΚ 169/Α') καὶ εἰδικώτερον τοῦ ἄρθρου 62 (παρ. 1) αὐτοῦ.
4. Τὰς διατάξεις τοῦ Ν.1032/1980 «περὶ συστάσεως Ὑπουργείου Χωροταξίας, Οἰκισμοῦ καὶ Περιβάλλοντος» (ΦΕΚ 57/Α') καὶ εἰδικώτερον τῶν ἄρθρων 2,3 καὶ 7 αὐτοῦ.
5. Τὰς ὑπ' ἀριθ. 21/1980 καὶ 321/1980 πράξεις τοῦ Δημοτικοῦ Συμβουλίου Λαμιέων.
6. Τὴν ὑπ' ἀριθ. 465/1981 γνωμοδότησιν τοῦ Συμβουλίου Δημοσίων Ἔργων (Τμῆμα Οἰκισμοῦ), ἀποφασίζομεν :


Ἐγκρίνεται ἡ τροποποίησις τοῦ ρυμοτομικοῦ σχεδίου Λαμίας εἰς τὴν πλατεῖαν Ἀθαν. Διάκου διὰ τῆς ἐγκρίσεως πεζοδρόμων ὡς εἰδικώτερον ἐμφαίνεται εἰς τὸ ὑπὸ τοῦ Ἀναπληρωτοῦ Γενικοῦ Δ/ντοῦ Οἰκισμοῦ θεωρημένον διὰ τῆς ὑπ' ἀριθ. Γ.48678/1981 πράξεως αὐτοῦ σχετικὸν πρωτότυπον διάγραμμα ὑπὸ κλίμακα 1 :500, τοῦ ὁποίου συνοπτικὸν ἀντίτυπον δημοσιεύεται μετὰ τῆς παρούσης.

Ἡ παροῦσα δημοσιευθήτω διὰ τῆς Ἐφημερίδος τῆς Κυβερνήσεως.

Ἐν Ἀθήναις τῇ 7 Ὀκτωβρίου 1981

Ο ΥΠΟΥΡΓΟΣ

**ΓΕΩΡΓΙΟΣ ΠΛΥΤΑΣ**

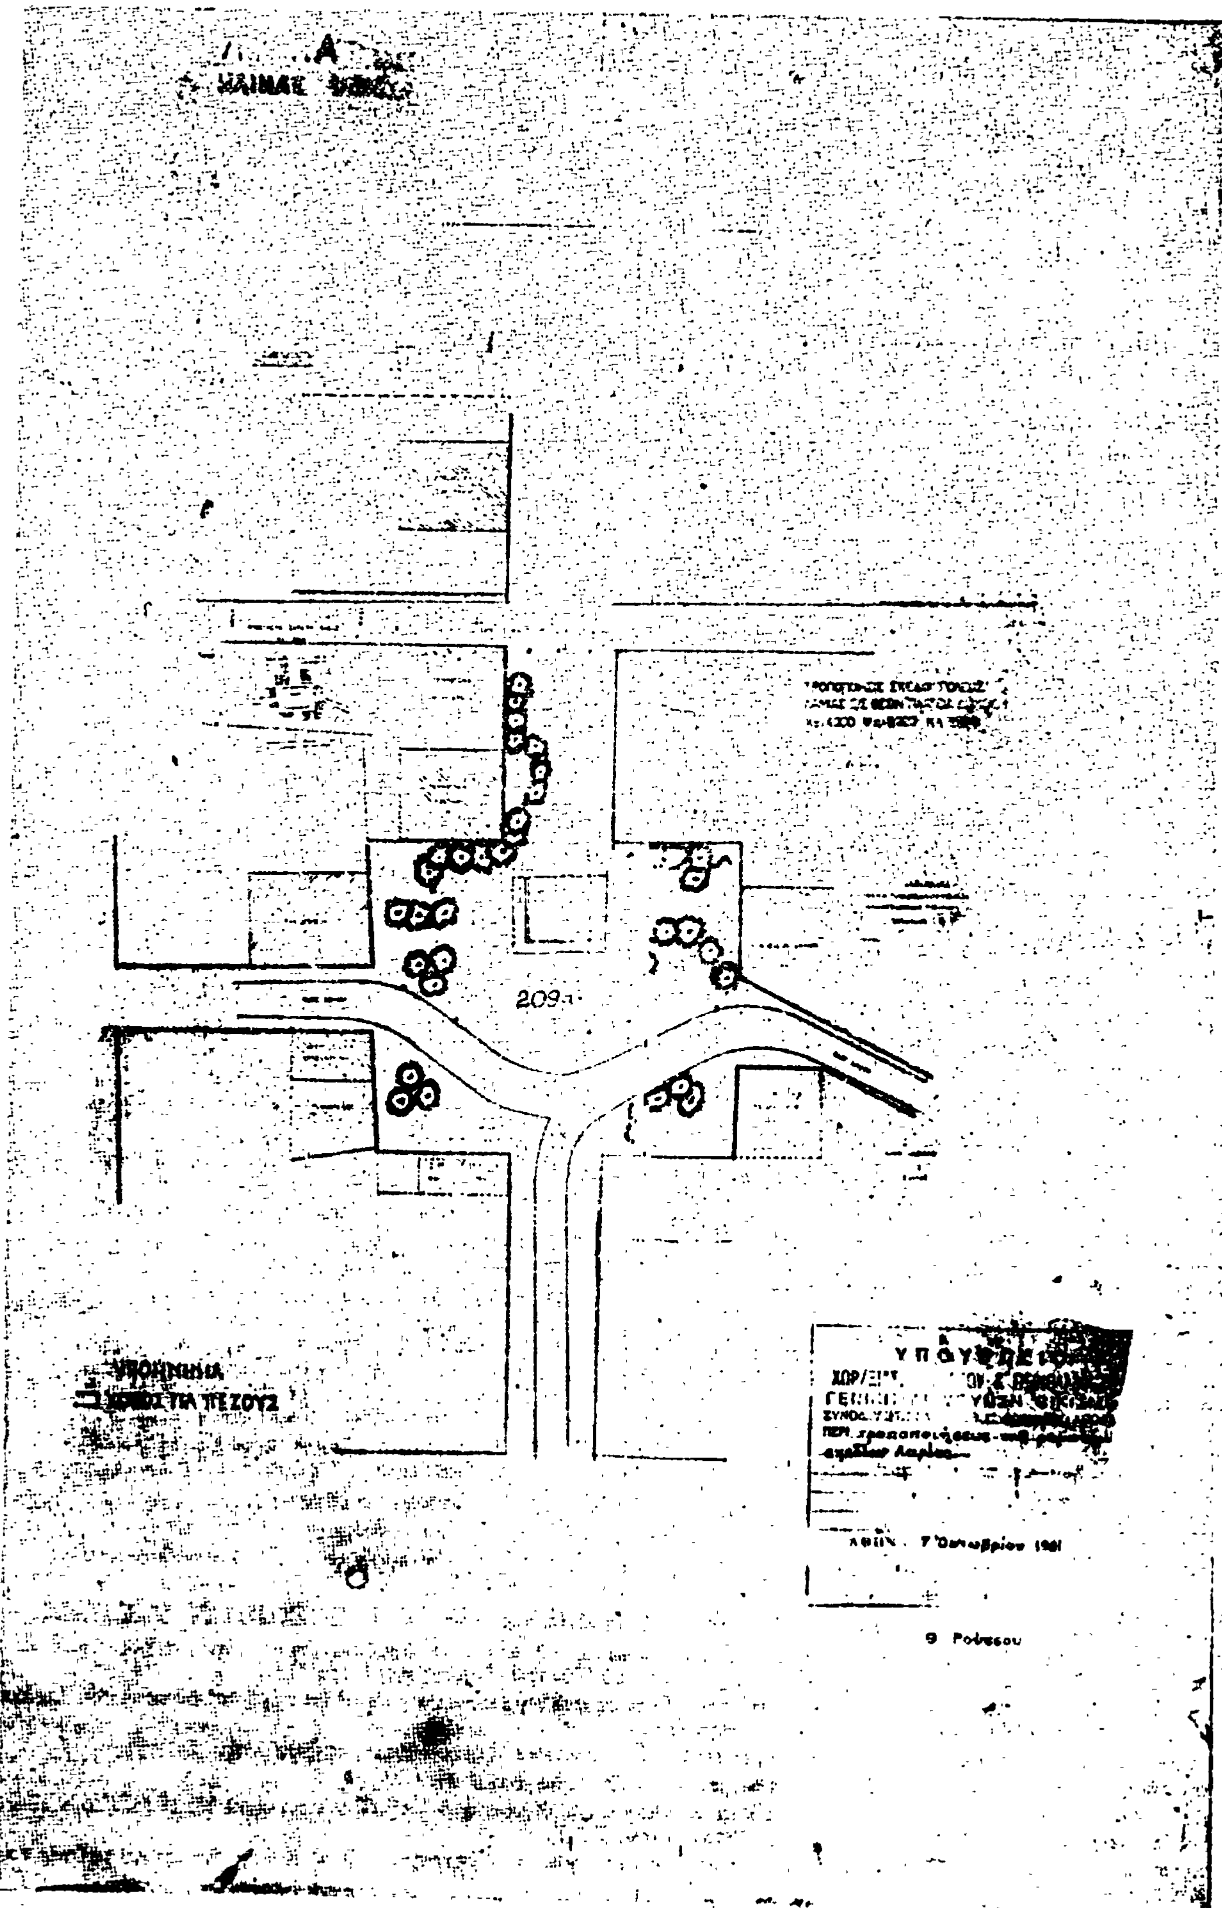
209
ΥΠΟΜΝΗΜΑ
7 Οκτωβρίου 1981

# Η ΓΕΝΙΚΗ ΔΙΕΥΘΥΝΣΗ ΤΟΥ ΕΘΝΙΚΟΥ ΤΥΠΟΓΡΑΦΕΙΟΥ

## ΓΝΩΣΤΟΠΟΙΕΙ ΟΤΙ:

Ἡ ἐτήσια συνδρομὴ τῆς Ἐφημερίδας τῆς Κυβερνήσεως, ἡ τιμὴ τῶν φύλλων της ποὺ πωλοῦνται τμηματικὰ καὶ τὰ τέλη δημοσιεύσεων στὴν Ἐφημερίδα τῆς Κυβερνήσεως, καθορίσθηκαν ἀπὸ 1 Ἰανουαρίου 1981 ὡς ἀκολούθως:

## Α' ΕΤΗΣΙΕΣ ΣΥΝΔΡΟΜΕΣ

| | | | |
|---|---|---|---|
| 1. | Γιὰ τὸ Τεῦχος Α' | Δραχ. | 1.500 |
| 2. | » » » Β' | » | 3.000 |
| 3. | » » » Γ' | » | 1.000 |
| 4. | » » » Δ' | » | 2.500 |
| 5. | » » » Νομικῶν Προσώπων Δ.Δ. κ.λπ. | » | 1.000 |
| 6. | » » » Ἀν. Εἰδ. Δικαστηρίου | » | 200 |
| 7. | » » » Παράρτημα | » | 600 |
| 8. | » » » Ἀνωνύμων Ἑταιρειῶν κ.λπ. | » | 7.000 |
| 9. | » » Δελτίο Ἐμπορικῆς καὶ Βιομηχανικῆς Ἰδιοκτησίας | » | 600 |
| 10. | Γιὰ ὅλα τὰ τεύχη καὶ τὸ Δ.Ε.Β.Ι. | » | 15.000 |

Οἱ Δῆμοι καὶ οἱ Κοινότητες τοῦ Κράτους καταβάλλουν τὸ 1/2 τῶν ἀνωτέρω συνδρομῶν.

Ὑπὲρ τοῦ Ταμείου Ἀλληλοβοηθείας Προσωπικοῦ τοῦ Ἐθνικοῦ Τυπογραφείου (ΤΑΠΕΤ) ἀναλογοῦν τὰ ἑξῆς ποσά:

| | | | |
|---|---|---|---|
| 1. | Γιὰ τὸ Τεῦχος Α' | Δραχ. | 15 |
| 2. | » » » Β' | » | 150 |
| 3. | » » » Γ' | » | 50 |
| 4. | » » » Δ' | » | 125 |
| 5. | » » » Νομικῶν Προσώπων Δ.Δ. κ.λπ. | » | 50 |
| 6. | » » » Ἀν. Εἰδ. Δικαστηρίου | » | 10 |
| 7. | » » » Παράρτημα | » | 30 |
| 8. | » » » Ἀνωνύμων Ἑταιρειῶν κ.λπ. | » | 350 |
| 9. | » » Δελτίο Ἐμπ. καὶ Βιομ. Ἰδιοκτησίας | » | 30 |
| 10. | Γιὰ ὅλα τὰ τεύχη | » | 750 |

## Β'. ΤΙΜΗ ΦΥΛΛΩΝ

Ἡ τιμὴ πωλήσεως κάθε φύλλου, μέχρις 8 σελ., εἶναι 7 δρχ., ἀπὸ 9 ὡς 24 σελ. 14 δρχ., ἀπὸ 25 ὡς 48 σελ. 20 δρχ., ἀπὸ 49 ὡς 80 σελ. 40 δρχ., ἀπὸ 81 σελ. καὶ ἄνω ἡ τιμὴ πωλήσεως κάθε φύλλου προσαυξάνεται κατὰ 40 δρχ. ἀνὰ 80 σελίδες.

## Γ'. ΤΙΜΗ ΦΩΤΟΑΝΤΙΓΡΑΦΩΝ

Η τιμὴ διαθέσεως στὸ κοινὸ τῶν ἐκδιδομένων ἀπὸ τὸ Ἐθνικὸ Τυπογραφεῖο φωτοαντιγράφων τῶν διαφόρων φύλλων τῆς Ἐφημερίδας τῆς Κυβερνήσεως καθορίζεται σὲ τρεῖς (3) δραχμὲς κατὰ σελίδα.

## Δ'. ΤΕΛΗ ΔΗΜΟΣΙΕΥΣΕΩΝ

**I. Στὸ τεῦχος Ἀνωνύμων Ἑταιρειῶν καὶ Ἑταιρειῶν Περιωρισμένης Εὐθύνης:**

**Α' Ἀνωνύμων Ἑταιρειῶν:**

| | | |
|---|---|---|
| 1. Τῶν καταστατικῶν | Δρχ. | 18.000 |
| 2. Τῶν ἀποφάσεων «περὶ συγχωνεύσεως ἀνωνύμων ἑταιρειῶν» | » | 18.000 |
| 3. Τῶν κωδικοποιήσεων τῶν καταστατικῶν (ΦΕΚ 309/67, τ. Β') | » | 9.000 |
| 4. Τῶν τροποποιήσεων τῶν καταστατικῶν | » | 5.000 |
| 5. Τῶν ἰσολογισμῶν κάθε χρήσεως | » | 8.000 |
| 6. Τῶν ὑπουργικῶν ἀποφάσεων «περὶ παροχῆς ἀδείας ἐπεκτάσεως τῶν ἐργασιῶν Ἀσφαλιστικῶν Ἑταιρειῶν», τῶν ἐκθέσεων ἐκτιμήσεως περιουσιακῶν στοιχείων καὶ τῶν ἀποφάσεων τοῦ Δ.Σ. τοῦ ΕΛΤΑ, μὲ τὶς ὁποῖες ἐγκρίνονται καὶ δημοσιεύονται οἱ κανονισμοὶ αὐτοῦ | » | 7.000 |
| 7. Τῶν ἀποφάσεων «περὶ ἐγκαταστάσεως ὑποκαταστήματος, διορισμοῦ γενικοῦ πράκτορος καὶ παροχῆς πληρεξουσιότητος πρὸς ἀντιπροσώπευσιν ἐν Ἑλλάδι ἀλλοδαπῶν Ἑταιρειῶν» καὶ τῶν ἀποφάσεων «περὶ μεταβιβάσεως τοῦ χαρτοφυλακίου Ἀσφαλιστικῶν Ἑταιρειῶν κατὰ τὸ ἄρθρο 59 παρ. 1 τοῦ Ν.Δ. 400/70» | » | 4.000 |
| 8. Τῶν ἀνακοινώσεων γιὰ κάθε μεταβολὴ ποὺ γίνεται μὲ ἀπόφαση Γ.Σ. ἢ Δ.Σ., τῶν προσκλήσεων σὲ γενικὲς συνελεύσεις, τῶν κατὰ τὸ ἄρθρο 32 τοῦ Ν. 3221/24 γνωστοποιήσεων, τῶν ἀνακοινώσεων, ποὺ προβλέπονται ἀπὸ τὸ ἄρθρο 59 παρ. 3 τοῦ Ν.Δ. 400/1970 «περὶ Ἀλλοδαπῶν Ἀσφαλιστικῶν Ἑταιρειῶν», τῶν ἀποφάσεων τοῦ Διοικητικοῦ Συμβουλίου τοῦ ΕΛΤΑ, ποὺ ἀναφέρονται σὲ προσωρινὲς διατάξεις καὶ τῶν ἀποφάσεων τοῦ Ὑπ. Συγκοινωνιῶν διὰ τοὺς ΗΛΠΑΠ – ΗΣΑΠ – ΟΣΕ | » | 2.000 |
| 9. Τῶν συνοπτικῶν μηνιαίων καταστάσεων τῶν Τραπεζικῶν Ἑταιρειῶν | » | 2.000 |
| 10. Τῶν ἀποφάσεων τῆς ἐπιτροπῆς τοῦ Χρηματιστηρίου «περὶ εἰσαγωγῆς χρεωγράφων εἰς τὸ χρηματιστήριον πρὸς διαπραγμάτευσιν, συμφώνως πρὸς τὰς διατάξεις τοῦ ἄρθρου 2 παρ. 3 Α.Ν. 148/1967» | Δρχ. | 2.000 |
| 11. Τῶν ἀποφάσεων τῆς ἐπιτροπῆς κεφαλαιαγορᾶς «περὶ διαγραφῆς χρεωγράφων ἐκ τοῦ χρηματιστηρίου, συμφώνως πρὸς τὰς διατάξεις τοῦ ἄρθρου 2 παρ. 4 Α.Ν. 148/67» | » | 2.000 |
| 12. Τῶν ἀποφάσεων «περὶ ἐγκρίσεως τιμολογίων τῶν Ἀσφαλιστικῶν Ἑταιρειῶν» | » | 2.000 |

**Β' Ἑταιρειῶν Περιωρισμένης Εὐθύνης:**

| | | |
|---|---|---|
| 1. Τῶν καταστατικῶν | Δρχ. | 2.000 |
| 2. Τῶν κωδικοποιήσεων τῶν καταστατικῶν | » | 2.000 |
| 3. Τῶν ἰσολογισμῶν κάθε χρήσεως | » | 2.500 |
| 4. Τῶν ἐκθέσεων ἐκτιμήσεως περιουσιακῶν στοιχείων | » | 2.000 |
| 5. Τῶν τροποποιήσεων τῶν καταστατικῶν (γιὰ κάθε συμβολαιογραφικὴ πράξη) | » | 800 |
| 6. Τῶν ἀνακοινώσεων μὲ συμβολαιογραφικὴ πράξη | » | 800 |
| 7. Τῶν ἀνακοινώσεων μὲ ἀπόφαση τῆς Γ.Σ. | » | 600 |
| 8. Τῶν προσκλήσεων σὲ γενικὲς συνελεύσεις | » | 600 |

**Γ' Ἀλληλασφαλιστικῶν Συνεταιρισμῶν – Ἀλληλασφαλιστικῶν Ταμείων καὶ Φιλανθρωπικῶν Σωματείων:**

| | | |
|---|---|---|
| 1. Τῶν ὑπουργικῶν ἀποφάσεων «περὶ χορηγήσεως ἀδείας λειτουργίας Ἀλληλασφαλιστικῶν Συνεταιρισμῶν – Ἀλληλασφαλιστικῶν Ταμείων» | » | 2.000 |
| 2. Τῶν ἰσολογισμῶν τῶν ἀνωτέρω Συνεταιρισμῶν, Ταμείων καὶ Σωματείων | » | 2.500 |
| **Δ' Τῶν δικαστικῶν πράξεων:** | Δρχ. | 800 |

**II. Στὸ Τέταρτο τεῦχος:**

| | | |
|---|---|---|
| Τῶν δικαστικῶν πράξεων γιὰ παρακατάθεση ἀποζημιώσεως | » | 800 |

## Ε'. ΚΑΤΑΒΟΛΗ ΣΥΝΔΡΟΜΩΝ - ΤΕΛΩΝ ΔΗΜΟΣΙΕΥΣΕΩΝ ΚΑΙ ΠΟΣΟΣΤΩΝ Τ.Α.Π.Ε.Τ.

1. Οἱ συνδρομὲς τοῦ ἐσωτερικοῦ καὶ τὰ τέλη δημοσιεύσεων προκαταβάλλονται στὰ Δημόσια Ταμεῖα ἔναντι ἀποδεικτικοῦ εἰσπράξεως, τὸ ὁποῖο φροντίζει ὁ ἐνδιαφερόμενος νὰ τὸ στείλει στὴ Γενικὴ Δ/νση τοῦ Ἐθνικοῦ Τυπογραφείου.

2. Οἱ συνδρομὲς τοῦ ἐξωτερικοῦ εἶναι δυνατὸ νὰ στέλνονται καὶ σὲ ἀνάλογο συνάλλαγμα μὲ ἐπιταγὴ ἐπ' ὀνόματι τοῦ Διευθυντῆ τῶν Διοικητικῶν καὶ Οἰκονομικῶν Ὑποθέσεων τοῦ Ἐθνικοῦ Τυπογραφείου.

3. Τὸ ὑπὲρ τοῦ ΤΑΠΕΤ ποσοστὸ ἐπὶ τῶν ἀνωτέρω συνδρομῶν καὶ τελῶν δημοσιεύσεων καταβάλλεται ὡς ἑξῆς:

α) στὴν Ἀθήνα: στὸ Ταμεῖο τοῦ ΤΑΠΕΤ (Κατάστημα Ἐθνικοῦ Τυπογραφείου),

β) στὶς ὑπόλοιπες πόλεις τοῦ Κράτους: στὰ Δημόσια Ταμεῖα καὶ ἀποδίδεται στὸ ΤΑΠΕΤ σύμφωνα μὲ τὶς 192378/3639/1947(RONEO 185) καὶ 178048/5321/31.7.65 (RONEO 139) ἐγκύκλιες διαταγὲς τοῦ Γ.Λ.Κ.,

γ) στὶς περιπτώσεις συνδρομῶν ἐξωτερικοῦ: ὅταν ἡ ἀποστολή τους γίνεται μὲ ἐπιταγὲς μαζί τους στέλνεται καὶ τὸ ὑπὲρ τοῦ ΤΑΠΕΤ ποσοστό.

'Ο Γενικὸς Διευθυντὴς
ΑΘΑΝ. ΠΑΝ. ΣΠΗΛΙΟΠΟΥΛΟΣ

ΑΠΟ ΤΟ ΕΘΝΙΚΟ ΤΥΠΟΓΡΑΦΕΙΟ